

- LEGENDE**
- Limite communale
  - - - - Limite de zone
  - — — — Courbes de niveau
  - ◻◻◻◻ Espace boisé classé à protéger, à conserver ou à créer au titre de l'article L.113-1 du Code de l'Urbanisme
  - ◻◻◻◻ Emplacement réservé au titre de l'article L.151-41 du Code de l'Urbanisme
  - \* Bâtiments concernés par des périmètres de danger
  - Cours d'eau à protéger au titre de l'article L.151-23 du Code de l'Urbanisme
  - Plantations à réaliser
  - Périmètre soumis à des Orientations d'Aménagement et de Programmation
  - ◻◻◻◻ Partie visible sur un autre plan
  - UD** Zone urbaine récente pavillonnaire
  - UE** Zone urbaine économique
  - UI** Zone urbaine industrielle et artisanale
  - UP** Zone urbaine d'équipements publics
  - UZ** Zone urbaine correspondant à l'autoroute
  - 1 AUe** Zone naturelle d'extension future à vocation d'activité (urbanisable de suite)
  - 1 AUec** Zone à urbaniser à vocation d'activité à l'intérieur de laquelle les commerces de plus de 1000 m<sup>2</sup> sont autorisés (urbanisable de suite)
  - 1 AUi** Zone à urbaniser à vocation d'activités industrielles (urbanisable de suite)
  - A** Zone agricole
  - N** Zone naturelle
  - Nam** Secteur naturel correspondant à l'Allée de la Marquise (inscrit au titre des monuments historiques)
  - Ngv** Secteur destiné à l'accueil des gens du voyage


URBA-SERVICES  
CABINET DE CONSEILS EN URBANISME

3, rue de Witten 60000 BEAUVAIS  
Téléphone : 03.44.45.17.57  
contact@urbaservice.fr

**Commune de**  
**MERU**

**PLAN LOCAL**  
**D' URBANISME**

**MODIFICATION N°1**

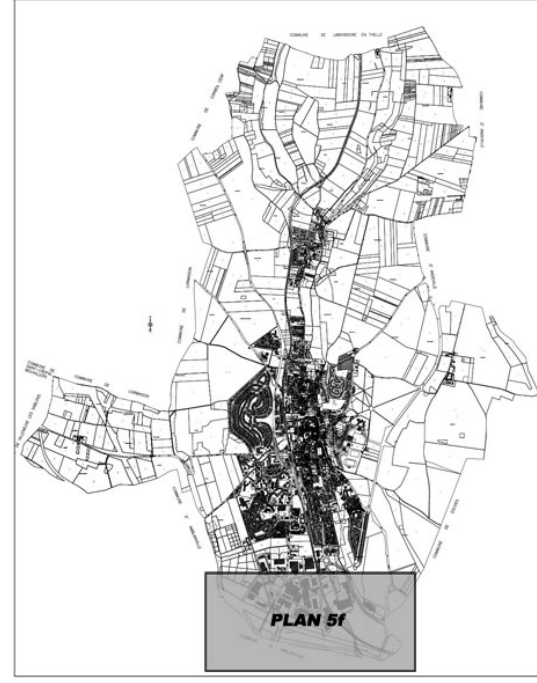

APPROBATION  
Vu pour être annexé à la  
délibération en date du :  
21 NOV. 2022

**5f**

**REGLEMENT GRAPHIQUE**  
**PLAN DE DECOUPAGE EN ZONES "Zone d'activités"**  
Echelle : 1/2000e